




TOTAL TOPOGRAFIA LTDA

Levantamentos Topográficos, Cadastro Técnico, Loteamentos, Geoprocessamento

CNPJ - 04.229.387/0001-03 - CREA: 37.958 - PR

Fone (46) 3533-1550 - E-Mail : totaltopografia@gmail.com - Rua São Miguel, 511 - São João - PR

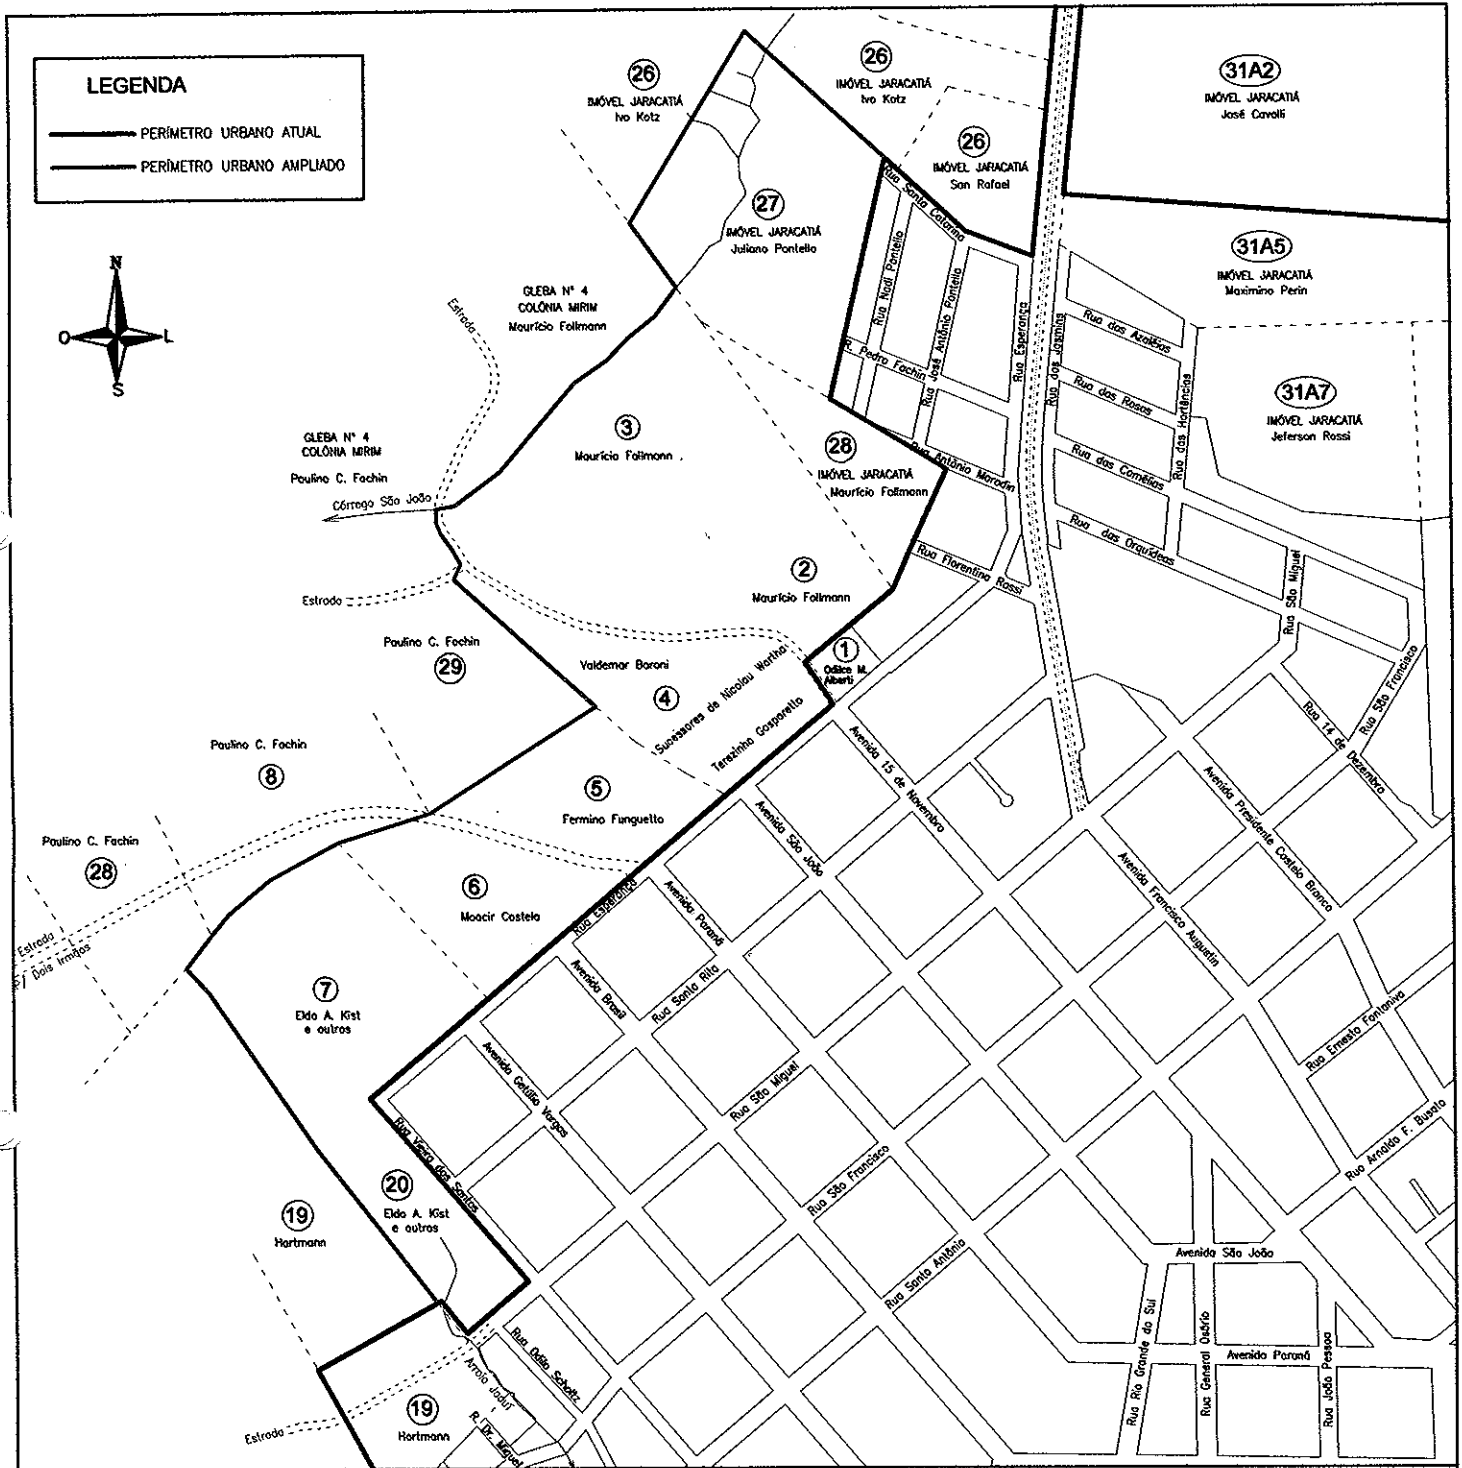

AMPLIAÇÃO DO PERÍMETRO URBANO DA CIDADE DE SÃO JOÃO - PR

IMÓVEIS:

- Chácaras nº 2, 3, 4, 5, 6, 7 e 20, do Quadro Suburbano da cidade de São João.
- Lotes nº 27 e 28, do Imóvel Jaracatá.

Responsável Técnico:


Paulo Erdson Baltokoski
 Téc. em Agrimensura
 Reg. CREA-MT 6474/T0

AREA:

307.680,50 m²

ESCALA:

1 : 7500

DATA:

Agosto/2009




TOTAL TOPOGRAFIA LTDA

Levantamentos Topográficos, Cadastro Técnico, Loteamentos, Geoprocessamento

CNPJ - 04.229.387/0001-03 - CREA: 37.958 - PR

Fone (46) 3533-1550 - E-Mail : totaltopografia@gmail.com - Rua São Miguel, 511 - São João - PR

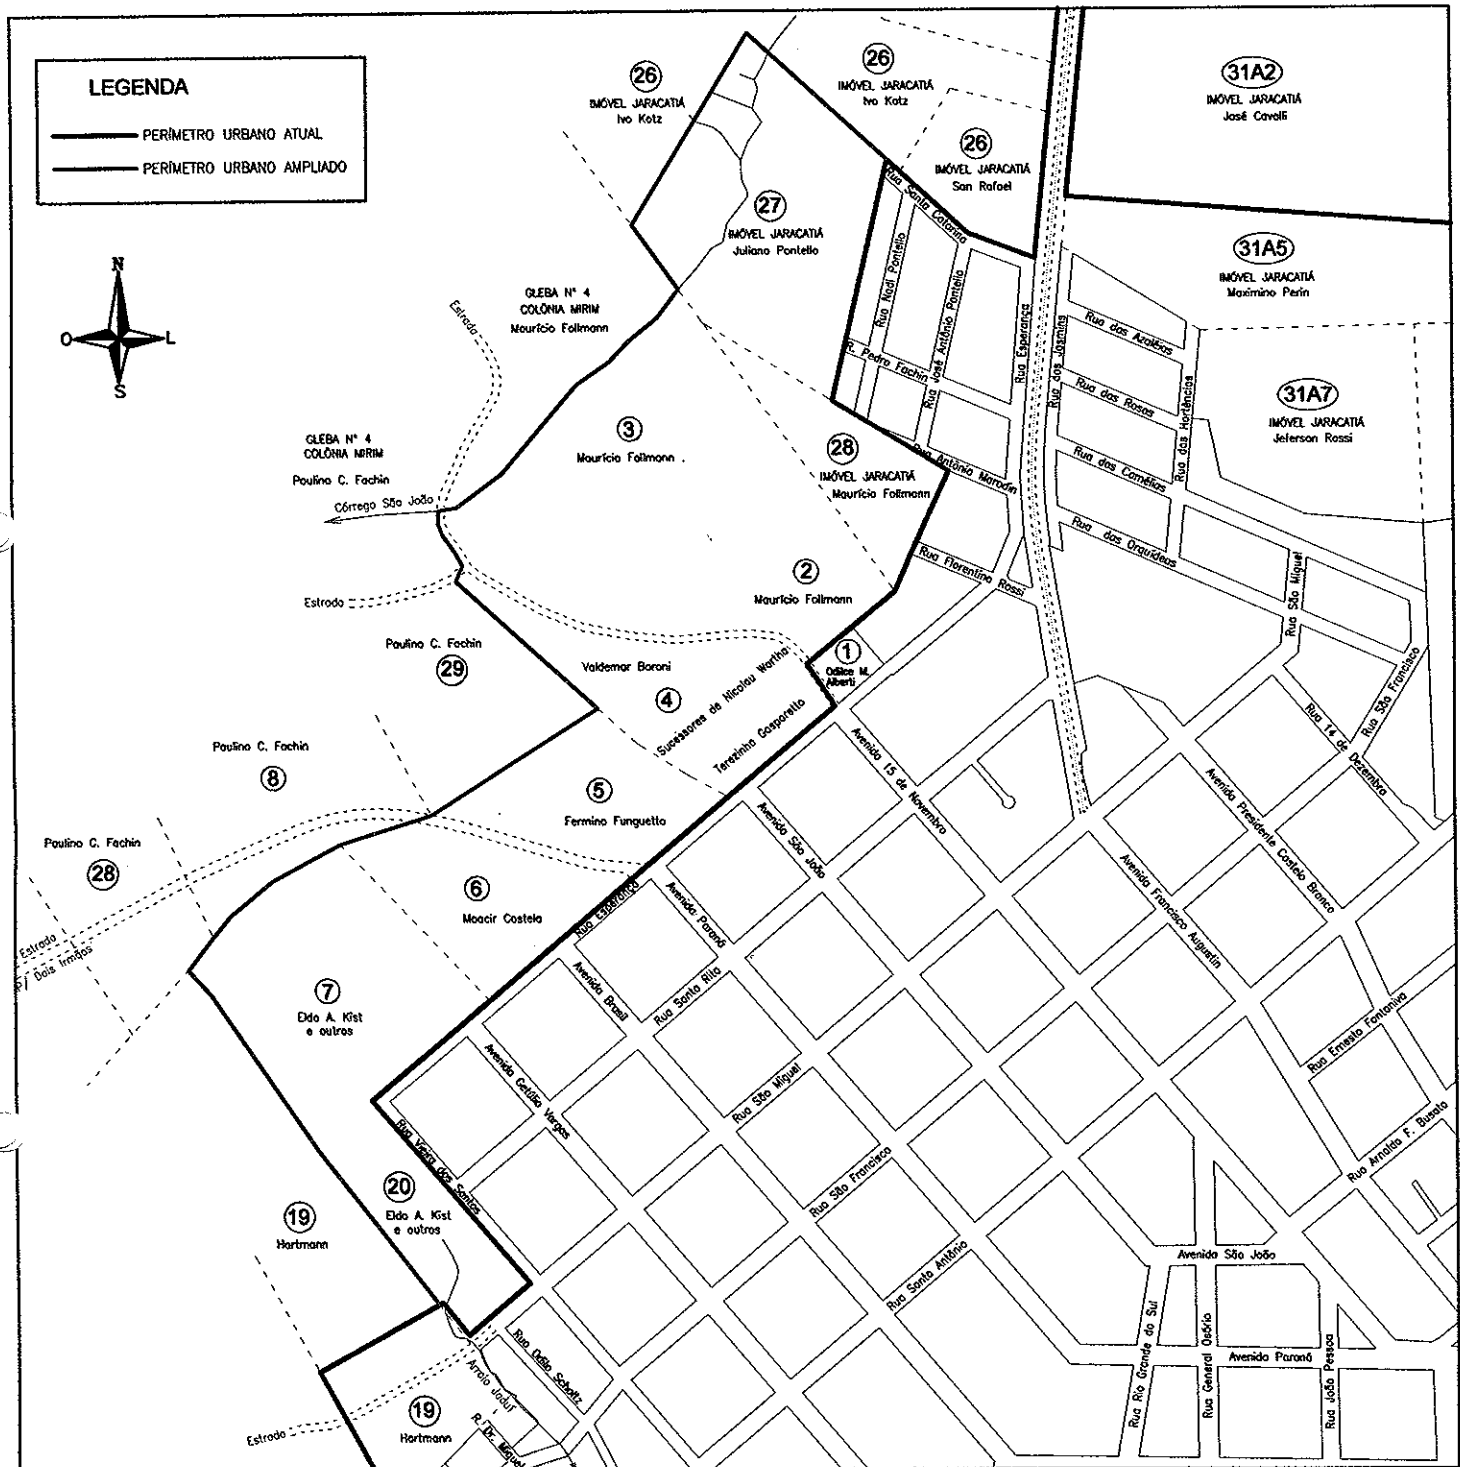


AMPLIAÇÃO DO PERÍMETRO URBANO DA CIDADE DE SÃO JOÃO - PR

IMÓVEIS:

- Chácaras nº 2, 3, 4, 5, 6, 7 e 20, do Quadro Suburbano da cidade de São João.
- Lotes nº 27 e 28, do Imóvel Jaracatá.

Responsável Técnico:


 Paulo Erdson Baltokoski
 Téc. em Agrimensura
 Reg. CREA-MT 6474/T0

AREA:

307.680,50 m²

ESCALA:

1 : 7500

DATA:

Agosto/2009